

FÉACH AN BHILEOG 3 FINE GALL LÁIR

FÉACH AN BHILEOG 6A LUSCA

FÉACH AN BHILEOG 6B AN ROS

FÉACH AN BHILEOG 8 SORD

FÉACH AN BHILEOG 9 MULLACH ÍDE / PORT MEARNÓG

# Plean Forbartha Fhine Gall 2017 - 2023

DOMHNACH BAT / PORT REACHRANN

Uimh. Bhileoige 7

## Cuspóirí Críosaithe


BP - Bonneagar Pobal	Soláthar a dhéanamh do bhonneagar aithiaila, creidimh, pobal, oideachais, cúlra sláinte agus sóisialta agus an bonneagar sin a chosaint
CG - Críos Glas	Críos Glas a chosaint agus soláthar a dhéanamh dó
FG - Fostalach Ghinearálta	Deiseanna a chur ar fáil d'fhiontrálócht agus d'fhiontrálócht ghinearálta
LMA - Líon Mór Aiseanna	Ceantair go bhfuil líon mór aiseanna a chosaint agus a fheabhsú
IA - Ionad Ailúil	Saoráidí ionad aílúil a chosaint, soláthar a dhéanamh dóibh agus/nó iad a fheabhsú
SO - Spás Oscailte	Spás oscailte agus saoráidí cailtimh airmire a chaomhnú agus soláthar a dhéanamh dóibh
CC - Ceantar Cónaitheach	Soláthar a dhéanamh do phobal chónaitheacha nua faoi réir sholáthar an bhonneagar shóisialta agus fhisicigh a fheabhsú
GT - Grú Tuaithe	Soláthar do ghrua a bhaineann leis an tuath a bhfuil sé cruaithe aige go bhfuil gá aige le honór tuaithe agus an gno sin a éascú
GT - Gráig Tuaithe	Soláthar d'fhorbairt inlonta ar scála beag a fheabhsú a fheabhsú ar riarachais aílúla agus nádúr tuaithe na gráige a dhéanamh ag an am céanna
C - Cónaitheach	Soláthar d'fhorbairt chónaitheach agus aiseanna cónaitheacha a chosaint agus a fheabhsú
AT - An Tuath	Forbairt na talmaíochta agus na fiontrálachta tuaithe, na bithéagúlachta, an tírghreacha tuaithe, agus na hoidhreacht tógtha agus cultúrtha a chosaint agus a chur chun cinn ar bhealach cothrom
IBD - Ionad Bale agus Dúiche	Nádúr speisialta físeach agus sóisialta na n-ionad bale agus dúiche a chosaint agus a fheabhsú agus aiseanna urbeacha a sholáthar agus/nó a fheabhsú

## Cuspóirí Sonracha

- Limistéir Caomhantais Aithreacha
- Relig
- Teorainn Dúis
- Teorainn Forbartha
- Plean do Chéat Uirbeach
- Limistéir Máistrphean
- Faoi réir Plean Ceantair Ailúil
- Bealach Táscach Rothaíochtaí Chosaithe
- Mórlána Bus
- Togra Bóhair
- Radhaic a Chaomhnú
- Pointí Cuspóire Ailúil
- Déanmhais Chosanta
- Séadchomharthaí Tafaedta
- Suíod Chósta
- Soláthar d'fhorbairt chónaitheach de réir an dúis in aghaidh an heicteair atá ar taispeáint
- Scoil Bheartaithe
- Craimh, Collearnacha agus Fála Seach a Chosaint agus a Chaomhnú

Tabhair do d'aire :  
Chun eolas níos sonraí a fháil, larrtar ort feachtaint ar an Ráiteas Scríofa agus/nó na hAquisiní agus na Léarscálanna Bonneagar Ghlais  
Chun feachtaint ar shonraí faoi Limistéir Séadchomharthaí agus Aiteanna COOP, feach [www.archaeology.ie/publications-forms-legislation/record-of-monuments-and-places](http://www.archaeology.ie/publications-forms-legislation/record-of-monuments-and-places)

## Léarscáil Innéacs Bileoige

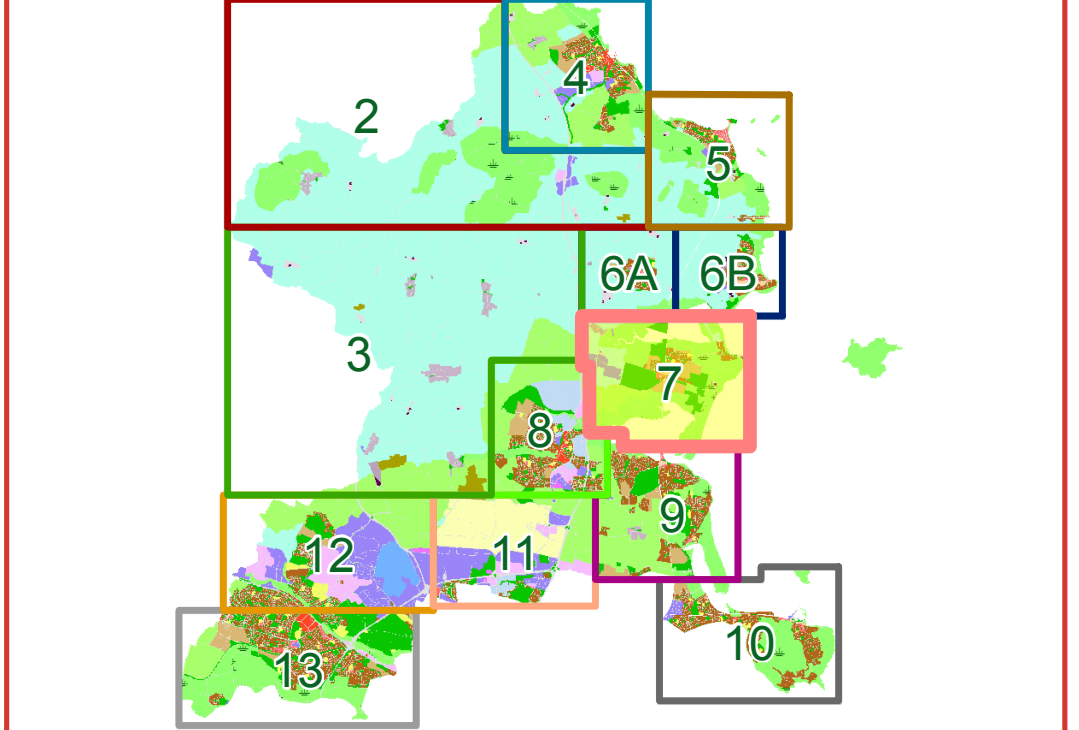

Fingal Development Plan 2017-2023



Be part of it.

Comhairle Contae Fhine Gall Fingal County Council An Ruim um Pleanáil agus Infrastruchtúir Stráitéiseach Planning and Strategic Infrastructure Department

Stiúrthóir Seirbhíse : Ann Marie Farrelly Dáta: Feabhra 2016

Pleanálaí Sinsearach : Matthew McAleese Scála @ AO : 1:7,500

© Suirbhíreachtí Ordánais Éireann. Gach ceart ar cosaint. Uimh. chesadairas 2016/24/CMAI/ComhairleContaeFhineGall

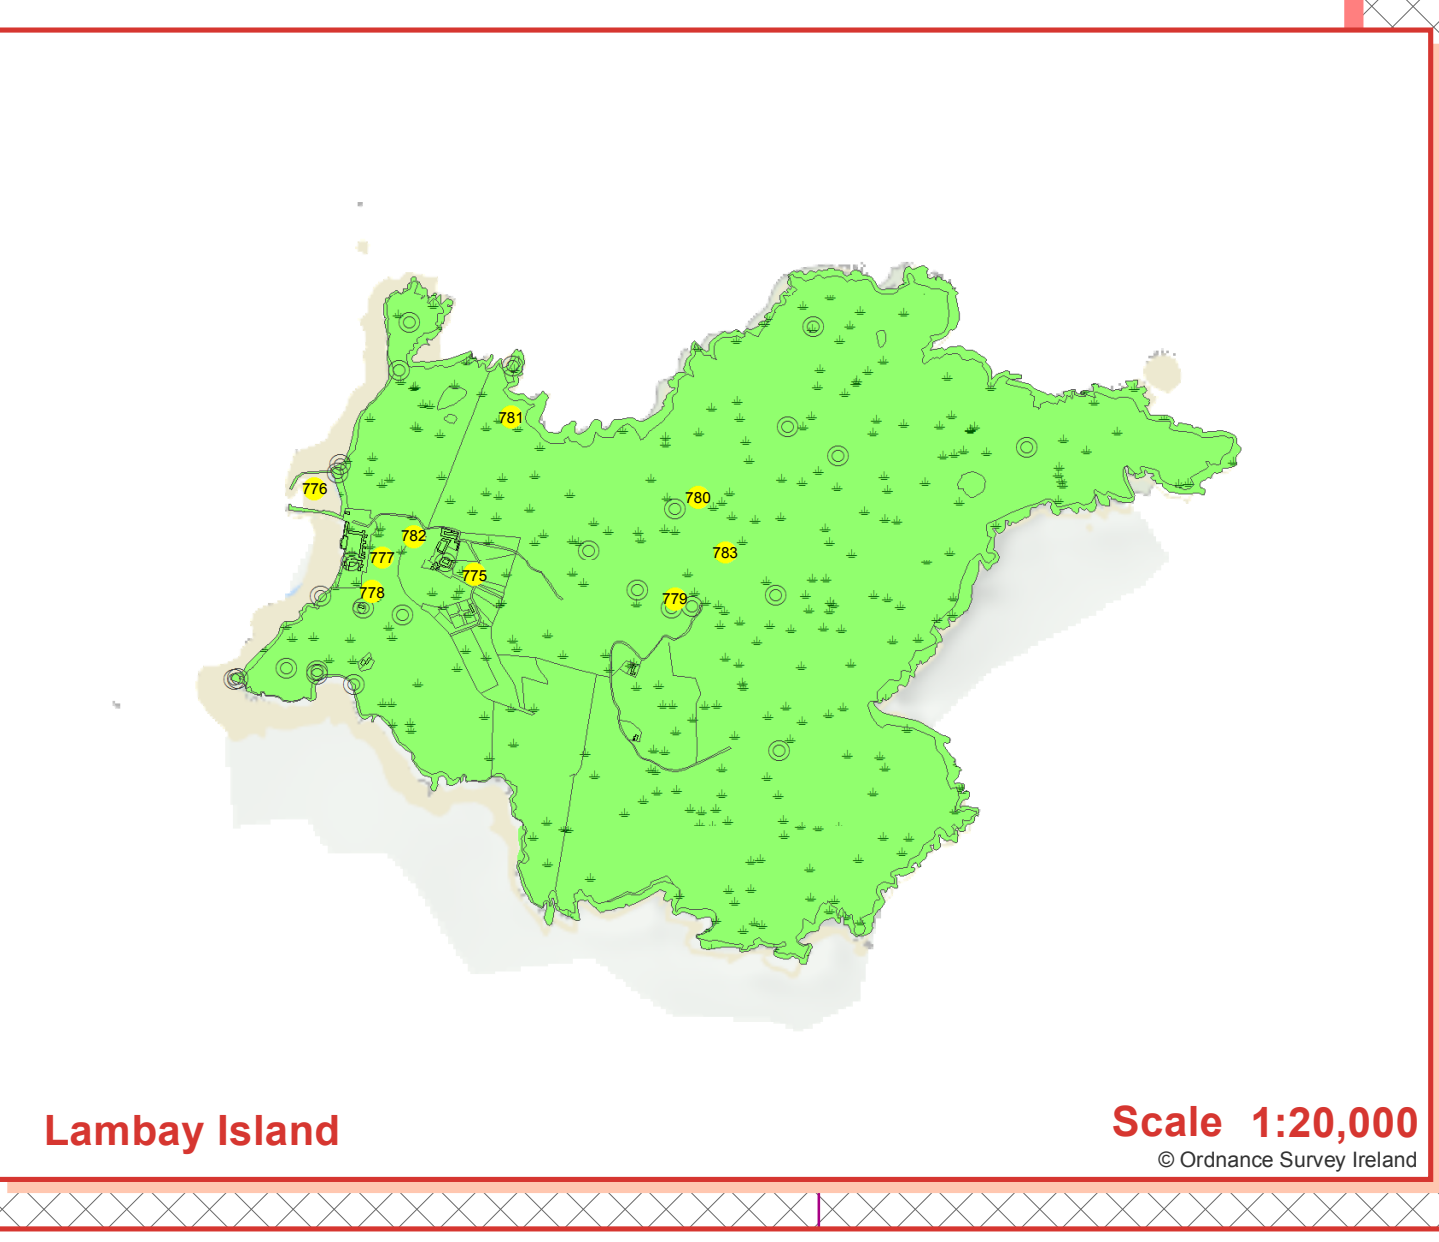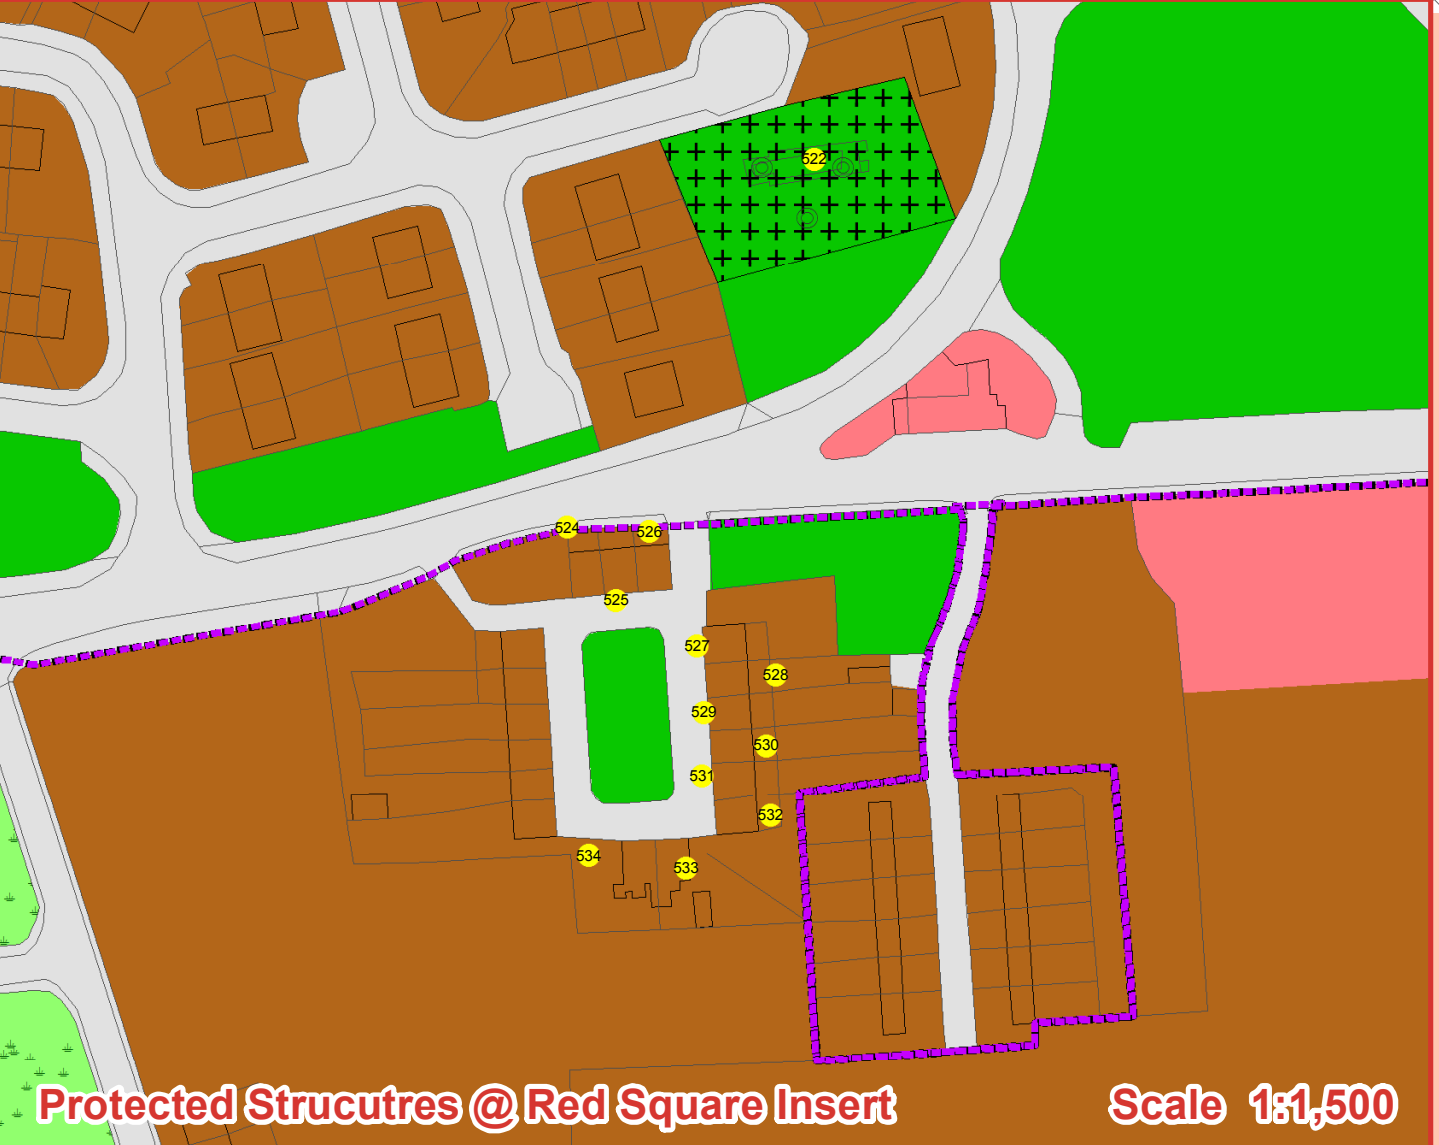

Lambay Island Scale 1:20,000